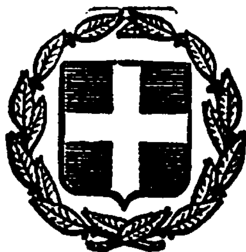


ΕΦΗΜΕΡΙΣ ΤΗΣ ΚΥΒΕΡΝΗΣΕΩΣ
ΤΗΣ ΕΛΛΗΝΙΚΗΣ ΔΗΜΟΚΡΑΤΙΑΣ

ΕΝ ΑΘΗΝΑΙΣ ΤΗι 17 ΔΕΚΕΜΒΡΙΟΥ 1981 | ΤΕΥΧΟΣ ΤΕΤΑΡΤΟΝ | ΑΡΙΘΜΟΣ ΦΥΛΛΟΥ 746

ΠΕΡΙΕΧΟΜΕΝΑ

ΑΠΑΛΛΟΤΡΙΩΣΕΙΣ

ΑΠΟΦΑΣΕΙΣ

Περὶ κηρύξεως ὡς ἀναδασωτέας ἐκτάσεως 17.90 στρεμμάτων, στὴ θέση Κόρπιθι τῆς Κοινότητας Φιχτίου, τοῦ Νομοῦ Ἀργολίδος. 1

Περὶ ἐπικυρώσεως ἐκθέσεως καὶ διαγράμματος καθορισμοῦ ὁρίων αἰγιαλοῦ καὶ παραλίας στὴ θέση "Ορμο Ἁγίου Βλάση ἢ Σπηλιὰ Κοινότητας Παλαιᾶς Ἐπιδαύρου. 2

Περὶ καθορισμοῦ χειμερίου κύματος εἰς θέσιν «Παραλία Νικήτης» Χαλκιδικῆς πρὸ ἰδιοκτησίας Κοινότητας Νικήτης. 3

ΑΠΑΛΛΟΤΡΙΩΣΕΙΣ

ΑΠΟΦΑΣΕΙΣ

Ἀριθ. 1234 (1)

Περὶ κηρύξεως ὡς ἀναδασωτέας ἐκτάσεως (17.90) στρεμμάτων στὴ θέση Κόρπιθι τῆς Κοινότητας Φιχτίου, τοῦ Ν. Ἀργολίδος.

Ο ΝΟΜΑΡΧΗΣ ΑΡΓΟΛΙΔΟΣ

Ἔχοντας ὑπόψη:

1. Τὶς περὶ διοικητικῆς ἀποκεντρώσεως διατάξεις.
2. Τὶς διατάξεις τοῦ Ν. 998/1979 «περὶ προστασίας τῶν δασῶν καὶ τῶν δασικῶν ἐν γένει ἐκτάσεων τῆς Χώρας» καὶ συγκεκριμένα: α) Τοῦ ἄρθρου 41 παρ. 1, β) τοῦ ἄρθρου 38 παρ. 1.
3. Τὶς διαταγὲς τοῦ Ὑπουργείου Γεωργίας: α) 160417/1180/8.7.1980, β) 182447/3049/24.9.1980.
4. Τὴν Θ.1835/7.9.1981 πρόταση τοῦ Δασαρχείου Ναυπλίου περὶ κηρύξεως ἀναδασωτέας, τῆς ἀναφερομένης στὸ θέμα ἐκτάσεως, ἀποφασίζουμε:

Κηρύσσουμε ἀναδασωτέα, μὲ σκοπὸ τὴν προστασία γιὰ τὴν ἐπαναδημιουργία τοῦ δάσους ποὺ καταστράφηκε ὁλοσχερῶς ἀπὸ πυρκαγιὰ στὶς 3.7.1981 τὴ δημόσια δασικὴ ἔκταση ποὺ καλυπτόταν ἀπὸ ἀείφυλλα—πλατύφυλλα ἐκτάσεως δέκα ἑπτὰ στρεμ. καὶ ἐννιακοσίων τ.μ. ποὺ βρίσκεται στὴ θέση Κόρπιθι περιφερείας τῆς Κοινότητος Φιχτίου καὶ προσδιορίζεται ἀπὸ τὰ στοιχεῖα Α.Β.Γ......Μ'.Μ.Ν.Α. ὅπως φαίνονται στὸ συνημμένο διάγραμμα, τὸ ὁποῖο ἀποτελεῖ ἀναπόσπαστο μέρος τῆς ἀποφάσεως αὐτῆς καὶ ἔχει ὅρια:

Ἀνατολικά: Δημόσιο δάσος ἀειφύλλων πλατυφύλλων.

Δυτικά: Δημόσιο δάσος ἀειφύλλων — πλατυφύλλων καὶ ἐλαιοκτήματα κατοίκων Φιχτίου.


Βόρεια: Ἐλαιοκτήματα ἀδελφῶν Καρρᾶ.

Νότια: Ἐλαιοκτήματα κατοίκων Φιχτίου.

Ἡ ἀπόφαση αὐτὴ νὰ δημοσιευθεῖ στὴν Ἐφημερίδα τῆς Κυβερνήσεως.

Ναύπλιο, 10 Σεπτεμβρίου 1981

Ὁ Νομάρχης
ΘΑΝΟΣ ΧΑΜΠΙΠΗΣ

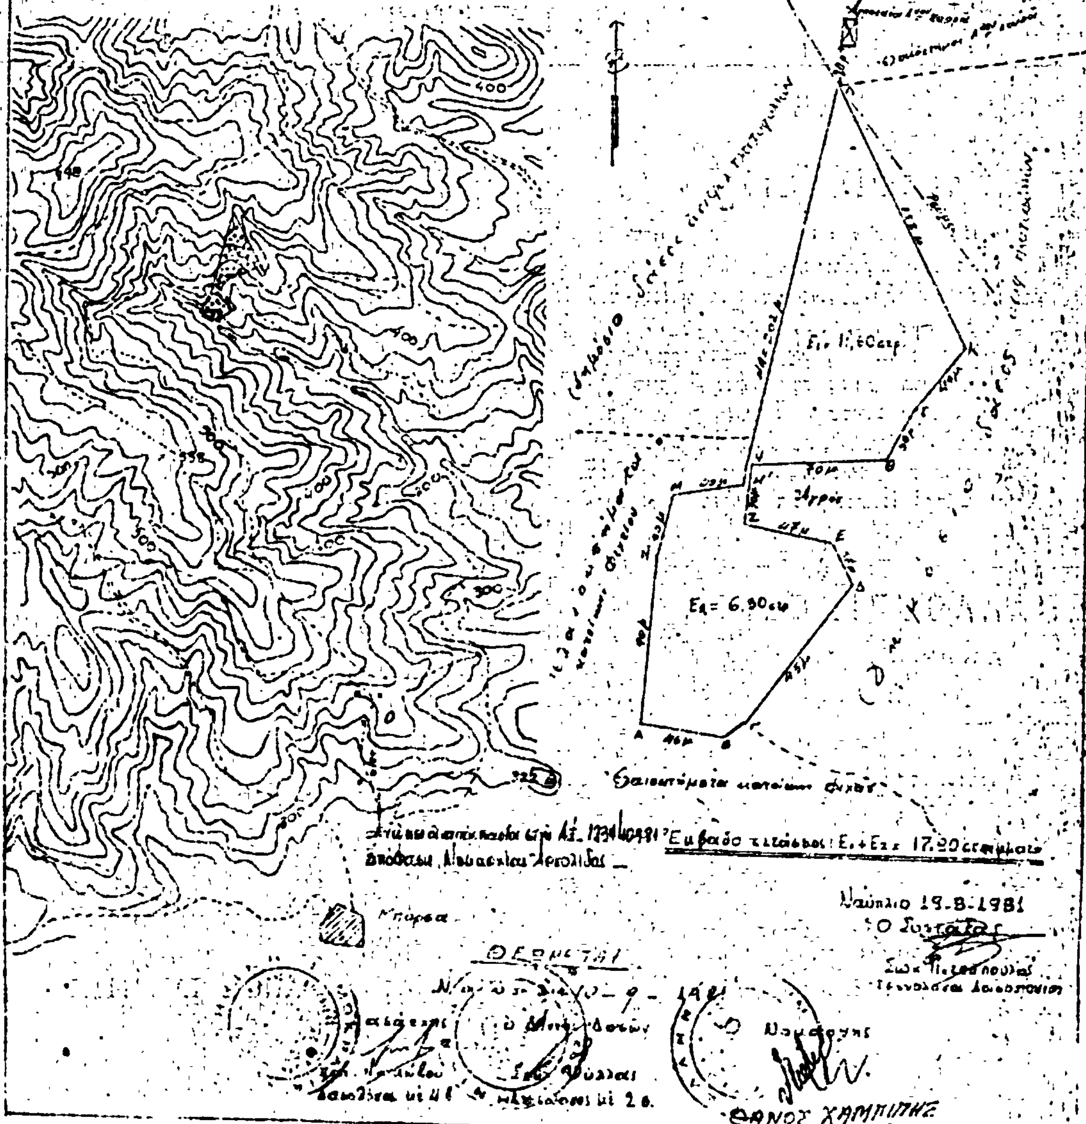
ΑΠΟΣΠΑΣΜΑ
ΚΛΙΜΑΚΑ 1: 2.000
ΚΛΙΜΑΚΑ 1: 20000
400
E₁= 11,60στρ.
E₂= 6,90στρ.
Ναύπλιο 19-8-1981
Ο Συντάξας
ΘΑΝΟΣ ΧΑΜΠΙΠΗΣ

'Αριθ. 10952 (2)

Περὶ ἐπικυρώσεως ἐκθέσεως καὶ διαγράμματος καθορισμοῦ ὁρίων Αἰγιαλοῦ καὶ Παραλίας στὴ θέση «ΟΡΜΟ 'Αγίου Βλάση ἢ Σπηλιὰ Κοινότητας Παλαιᾶς 'Επιδαύρου.

Ο ΝΟΜΑΡΧΗΣ ΑΡΓΟΛΙΔΑΣ

Έχοντας ὑπόψη :

1. Τὶς διατάξεις τοῦ Ν. 3200/1955 «περὶ Διοικητικῆς ἀποκεντρώσεως» τοῦ Ν.Δ. 532/1970 «περὶ συμπληρώσεως τῶν διατάξεων καὶ Διοικητικῆς ἀποκεντρώσεως καὶ τῶν σὲ ἐκτέλεση τούτου ἐκδοθέντων ἀριθ. 704/1970 καὶ 194/1972 Β. Δ/των «περὶ μεταβάσεως εἰς τοὺς Νομάρχας ἁρμοδιοτήτων κ.λπ.».

2. Τὶς διατάξεις τῶν ἄρθρων 1, 2 καὶ 3 τοῦ Α.Ν. 2344/1940 «περὶ αἰγιαλοῦ καὶ παραλίας».

3. Τὶς διατάξεις τοῦ ἀπὸ 11/12 Νοεμβρίου 1929 Δ/τος «περὶ Διοικήσεως Δημοσίων Κτημάτων».

4. Τὶς διατάξεις τοῦ Α.Ν. 1540/1938 «περὶ τροποποιήσεως καὶ συμπληρώσεως τῆς περὶ Διοικήσεως τῶν Δημοσίων Κτημάτων Νομοθεσίας».

5. Τὶς διατάξεις τοῦ Α.Ν. 263/1968 «περὶ τροποποιήσεως καὶ συμπληρώσεως τῶν διατάξεων «περὶ Διοικήσεως Δημοσίων Κτημάτων» καὶ Ν. 719/1977, «περὶ ἀντικαταστάσεως, τροποποιήσεως καὶ συμπληρώσεως διατάξεών τινων τῆς περὶ Δημοσίων Κτημάτων Νομοθεσίας καὶ ἄλλων τινῶν διατάξεων».

6. Τὴν ἀπὸ 17.4.1981 ἔκθεση τῆς ἁρμόδιας 'Επιτροπῆς ἄρθρου 74 τοῦ Π. Δ/τος 636/1977 «περὶ τοῦ καθορισμοῦ τῶν ὁρίων Αἰγιαλοῦ καὶ Παραλίας στὴ θέση ΟΡΜΟ 'Αγίου Βλάση ἢ Σπηλιὰ τῆς Κοινότητας Παλαιᾶς 'Επιδαύρου, ὅπως ἔχει διορθωθεῖ, σύμφωνα μὲ τὶς ὑποδείξεις τοῦ Γενικοῦ 'Επιτελείου Ναυτικοῦ Φ. 187 - 2/545/81/1.9.81 ἐγγράφου του πρὸς τὴν 'Επιτροπὴ τοῦ ἄρθρου 74 Π. Δ/τος 636/1977, καθὼς καὶ τὸ ἀπὸ 1.12.1980 σχετικὸ τοπογραφικὸ καὶ ὑψομετρικὸ διάγραμμα τῆς περιοχῆς μὲ κλίμακα 1 : 500, ποὺ συντάχθηκε ἀπὸ τὸν Πολιτικὸ Μηχανικὸ Γεώργιο Μήτσου καὶ ποὺ ἐλέγχθηκε γιὰ τὴν ἀκρίβεια τῆς ἀποτυπώσεως ἀπὸ τὸν Τοπογράφο Μηχανικὸ Νικόλαο 'Ασημάκο τῆς Δ/νσεως Τεχν. 'Υπηρεσιῶν καὶ θεωρήθηκε στὶς 11.5.1981 ἀπὸ τὴ Δ/νση Τεχνικῶν 'Υπηρεσιῶν Ν. 'Αργολίδας, ἔπειτα ἀπὸ τὶς ὑποδείξεις τοῦ Γ.Ε.Ν. ποὺ ἔκαμαν στὴν ἔκθεση τῆς ἁρμόδιας 'Επιτροπῆς καὶ τοῦ τοπογραφικοῦ καὶ ὑψομετρικοῦ διαγράμματος.

7. Τὴ σύμφωνη Γνωμοδότηση τοῦ Γενικοῦ 'Επιτελείου Ναυτικοῦ διὰ τοῦ ἀριθ. Φ 187-2/545/81/1.9.1981 ἐγγράφου της, ἀφοῦ ἔγιναν οἱ διορθώσεις σύμφωνα μὲ τὶς ὑποδείξεις του, ἀποφασίζουμε :

'Επικυρώνουμε τὴν ἀπὸ 17.4.1981 ἔκθεση τῆς ἁρμόδιας 'Επιτροπῆς ἄρθρου 74 Π. Δ/τος 636/1977 «περὶ καθορισμοῦ τῶν ὁρίων Αἰγιαλοῦ καὶ Παραλίας στὴ θέση ΟΡΜΟ 'Αγίου Βλάση ἢ Σπηλιὰ τῆς Κοινότητας Παλαιᾶς 'Επιδαύρου, καθὼς καὶ τὸ σχετικὸ τοπογραφικὸ καὶ ὑψομετρικὸ διάγραμμα τῆς περιοχῆς, ποὺ συνοδεύει τὴν ἔκθεση αὐτὴ καὶ εἶναι νόμιμα θεωρημένο ἀπὸ τὸ Δ/ντὴ Τεχνικῶν 'Υπηρεσιῶν Ν. 'Αργολίδας στὶς 11.5.1981.

'Η ἀπόφαση αὐτή, μαζὶ μὲ τὴν ἀπὸ 17.4.1981 ἔκθεση τῆς ἁρμόδιας 'Επιτροπῆς καὶ τὸ σχετικὸ τοπογραφικὸ καὶ ὑψομετρικὸ διάγραμμα ποὺ τὴν συνοδεύει, νὰ δημοσιευθεῖ στὴν 'Εφημερίδα τῆς Κυβερνήσεως.

Ναύπλιο, 5 'Οκτωβρίου 1981

'Ο Νομάρχης
ΘΑΝΟΣ ΧΑΜΠΙΠΗΣ

ΕΚΘΕΣΙΣ

Τῆς κατὰ τὸ ἄρθρο 10 τοῦ Α.Ν. 1540/36 'Επιτροπῆς καθορισμοῦ ὁρίων Αἰγιαλοῦ καὶ Παραλίας (ἄρθρο 74 Ν.Δ. 637/77).

'Εν Παλ. 'Επιδαύρῳ σήμερον τὴν 17.4.81 ἡ ὡς ἄνω 'Επιτροπὴ ἀποτελουμένη ἀπὸ τούς :

1. Δεληστάθη Παναγιώτη τμημ. Α'. 'Αναπληρωτῆ τοῦ Οἰκον. 'Εφόρου Ναυπλίου.

2. 'Ασημάκο Νικόλαο, Μηχ/κὸ Τοπογ/φο Δ.Τ.Υ.Δ. 'Αναπληρωτῆ τοῦ Δ.Τ.Υ. Ναυπλίου.

3. Δαμαλᾶ 'Ιωάννη 'Αρχ/τῆ Λιμενάρχη Παλ. 'Επιδαύρου 'Αναπληρωτῆ Λιμενάρχη 'Ισθμίων ἐνεργήσασα ἐπιτόπιον αὐτοψίαν διὰ τὸν καθορισμὸν τῶν ὁρίων τοῦ Αἰγιαλοῦ καὶ Παραλίας εἰς τὴν θέση "Ορμο 'Αγίου Βλάση (Γιαλάση ἢ Σπηλιὰ Παλαιᾶς 'Επιδαύρου καὶ ἔμπροσθεν τῶν ἰδιοκτησιῶν Μπόγρη - Γκίκα - Μαρκάκη, λαβόντες ὑπ' ὄψιν :


α) Τὸ ἀπὸ 1.12.80 τοπογραφικὸν διάγραμμα τοῦ Πολ. Μηχανικοῦ Γεωργίου Μήτσου, ἐπὶ τοῦ ὁποίου αἱ ἐξαρτήσεις τῶν κορυφῶν ἔγιναν ἀπὸ σταθερὰ σημεῖα, τὰ ὁποῖα ἐπισημάνθησαν ἐκ βάθρων μπετὸν ἐπὶ τοῦ ἐδάφους νομίμως θεωρουμένου. β) Τὸ γεγονὸς ὅτι ἐξαιροῦνται τῆς λωρίδος τῆς Παραλίας ἔνθα διὰ τοῦ παρόντος καθορίζονται τὰ ὅρια τοῦ Αἰγιαλοῦ καὶ Παραλίας τὰ εἰς αὐτὴν κείμενα κτίσματα ἢ τμήματα κτισμάτων σύμφωνα μὲ τὸ ἄρθρ. 5 παρ. 1 τοῦ Α.Ν. 2344/40 καὶ τὴν 630/64 γνωμοδότηση τοῦ Ν.Σ.Κ. γ) Τὸ γεγονὸς ὅτι ὁ καθορισμὸς τῆς ὁριογραμμῆς τοῦ Αἰγιαλοῦ καὶ Παραλίας ἐνεργεῖται διὰ πρώτην φοράν. δ) Τὰς διατάξεις τοῦ Α.Ν. 1530/38 ὡς οὗτος ἰσχύει τροποποιηθεὶς διὰ τοῦ Α.Ν. 234/40 καὶ τοῦ Ν.Δ. 636/77 ὡς καὶ τὰ ἐκ τῆς γενομένης αὐτοψίας προκύψαντα στοιχεῖα, ἀποφασίζει :

Καθορίζει διὰ τοῦ ὡς ἄνω διαγράμματος :

1. Δι' ἐρυθρᾶς γραμμῆς, τὴν ὁριογραμμὴ τοῦ Αἰγιαλοῦ, ποὺ ὁρίζεται ἀπὸ τὰς κορυφὰς Α, Β, Γ, Δ, Ε, Ζ, Η, Θ.

2. Διὰ κιτρίνης συνεχοῦς γραμμῆς τὴν ὁριογραμμὴ τῆς Παραλίας ποὺ ὁρίζεται ἀπὸ τὰ σημεῖα Α'Β'Γ'Δ'Ε'Ζ'Η'Θ'.

'Η 'Επιτροπὴ
Π. ΔΕΛΗΣΤΑΘΗΣ, Ν. ΑΣΗΜΑΚΟΣ
Ι. ΔΑΜΑΛΑΣ

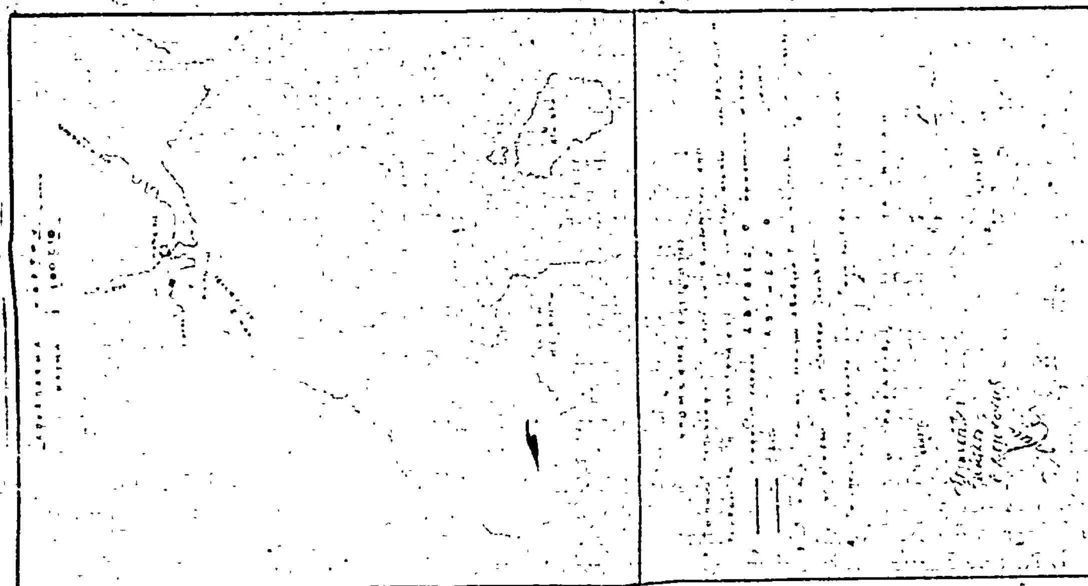

ΤΟΠΟΓΡΑΦΙΚΟΝ ΔΙΑΓΡΑΜΜΑ
ΟΡΙΣΜΟΥ ΟΡΙΩΝ ΑΙΓΙΑΛΟΥ & ΠΑΡΑΛΙΑΣ
ΕΝΔΙΑΦΕΡΟΜΕΝΟΙ

ΠΕΡΙΟΧΗ: (ΟΡΜΟΣ ΑΓ. ΒΛΑΣΗ)
ΚΟΙΝΟΤΗΣ ΠΑΛ. ΕΠΙΔΑΥΡΟΣ
ΕΠΑΡΧΙΑ
ΑΡΜΟΔΙΑ ΟΙΚ. ΕΦΟΡΙΑ ΝΑΥΠΛΙΟΥ
ΝΟΜΑΡΧΙΑ ΑΡΓΟΛΙΔΟΣ



'Αριθ. 2517 (3)

Περί καθορισμοῦ χειμερίου κύματος εἰς θέσιν «ΠΑΡΑΛΙΑ ΝΙΚΗΤΗΣ» Χαλκιδικῆς πρὸ ἰδιοκτησίας Κοινότητος Νικήτης.

Ο ΝΟΜΑΡΧΗΣ ΧΑΛΚΙΔΙΚΗΣ

Ἔχοντες ὑπ' ὄψει :

1. Τὰς διατάξεις τοῦ Ν. 3200/55 «περὶ Διοικητικῆς Ἀποκεντρώσεως».

2. Τὰς διατάξεις τοῦ Α.Ν. 2344/1940 «περὶ αἰγιαλοῦ καὶ παραλίας».

3. Τὰς διατάξεις τοῦ Α.Ν. 263/68 «περὶ τροποποιήσεως καὶ συμπληρώσεως τῶν διατάξεων περὶ Δημοσίων Κτημάτων»

4. Τὴν ἀπὸ 6.4.1978 ἔκθεσιν τῆς ὑπὸ τοῦ ἄρθρ. 74 Π.Δ. 636/77 προβλεπομένης Ἐπιτροπῆς καθορισμοῦ ὁρίων αἰγιαλοῦ ἐπὶ τῆς ἀνωτέρω περιοχῆς.

5. Τὸ ἀπὸ Δεκέμβριο 1972 τοπογραφικὸν καὶ ὑψομετρικὸν διάγραμμα τῆς ὡς ἄνω περιοχῆς, νομίμως, τεθεωρημένον ὑπὸ τῆς Δ/νσεως Τεχν. Ὑπηρεσιῶν Νομοῦ Χαλκ/κῆς ἀπὸ 2.4.1975.

6. Τὴν ὑπ' ἀριθ. Φ. 187.2/320/78/27.5.1978 σύμφωνον γνώμην τοῦ Ἀρχηγείου Ναυτικοῦ, ἀποφασίζομεν :

Ἐπικυροῦμεν τὴν ἀπὸ 6.4.1978 ἔκθεσιν τῆς Ἐπιτροπῆς καθορισμοῦ τῶν ὁρίων αἰγιαλοῦ, ὡς καὶ τὸ συνοδεῦον τὴν ἔκθεσιν ταύτην τοπογραφικὸν καὶ ὑψομετρικὸν διάγραμμα εἰς θέσιν «ΠΑΡΑΛΙΑ ΝΙΚΗΤΗΣ», Χαλ/κῆς πρὸ ἰδιοκτησίας Κοινότητος Νικήτης καὶ ἀνατίθεμεν τὰς περαιτέρω ἐνεργείας ἐπὶ τοῦ θέματος τούτου εἰς τὸν Οἰκον. Ἔφορον Χαλκιδικῆς.

Ἡ παροῦσα δημοσιευθήτω διὰ τῆς Ἐφημερίδος τῆς Κυβερνήσεως.

Ἐν Πολυγύρῳ τῇ 20 Ἰουνίου 1978

Ὁ Νομαρχῶν Δ/ντής
Γ. ΖΑΧΙΔΗΣ

ΕΚΘΕΣΙΣ ΕΠΙΤΡΟΠΗΣ ΤΩΝ ΟΡΙΩΝ ΤΟΥ ΑΙΓΙΑΛΟΥ

Πολύγυρος σήμερον τὴν 6.4.78 ἡμέραν Πέμπτη, ἡ Ἐπιτροπὴ καθορισμοῦ τῶν ὁρίων τοῦ αἰγιαλοῦ καὶ παραλίας ἀποτελουμένη, συμφώνως πρὸς τὴν διάταξιν τῆς παραγρ. 2 τοῦ ἄρθρου 5 τοῦ Α.Ν. 263/68, ἐκ τῶν :

α) Μιχαὴλ Μητρούδη Ἀναπληρωτοῦ Οἰκον. Ἐφόρου Πολυγύρου, ὡς Προέδρου.

β) Ἰωάννας Ἰακωβίδου, Ἀναπληρωτοῦ Δ/ντοῦ Τ.Υ. Νομοῦ Χαλκιδικῆς.

γ) Ἀριστοτέλη Τσουτσάνη Ἀναπληρωτοῦ Λιμενάρχου Κ.Λ.Θ., καὶ ἔχουσα ὑπ' ὄψιν :

1. Τὴν σχετικὴν διαταγὴν τῆς Νομαρχίας «περὶ καθορισμοῦ τοῦ χειμερίου κύματος εἰς θέσιν «Νικήτης» Χαλ/κῆς.

2. Τὸ ἀπὸ Δεκέμβριο 1973 τοπογραφικὸν καὶ ὑψομετρικὸν διάγραμμα τοῦ Μηχανικοῦ Δημ. Λάμπρου ὑπὸ κλίμακα 1 : 1000, θεωρηθὲν τὴν 2.4.75, ὑπὸ τοῦ Νομομηχανικοῦ Γρηγορίου Ξηρογιάννη.

3. Τὰς διατάξεις τοῦ Α.Ν. 1540/1938 ὡς ἐτροποποιήθη ὑπὸ τοῦ Α.Ν. 2344/1940 καὶ τοῦ Α.Ν. 263/68, καθ' ἃς ὁ καθορισμὸς τῆς ὁριογραμμῆς τοῦ αἰγιαλοῦ γίνεται ἐπὶ τοπογραφικοῦ καὶ ὑψομετρικοῦ διαγράμματος χαρασσομένης ἐπ' αὐτοῦ ἐρυθρᾶς γραμμῆς διὰ τὴν ὁριογραμμὴν τοῦ αἰγιαλοῦ κιτρίνης γραμμῆς διὰ τὴν ὁριογραμμὴν τῆς παραλίας καὶ κυανῆς γραμμῆς διὰ τὸν παλαιὸν αἰγιαλὸν εἰς περίπτωσιν καθ' ἣν ἕνεκα προσχώσεως ἢ ἄλλης αἰτίας εἶναι ἐμφανὲς ὅτι καθ' ὃν χρόνον ἐνεργεῖται ὁ καθορισμός, ὁ αἰγιαλὸς εἶναι διάφορος τοῦ εἰς τὸ παρελθὸν τοιούτου κ.λπ., ὅτε δύναται νὰ καθορισθῇ ἡ παλαιὰ θέσις τοῦ αἰγιαλοῦ, ἡ ὑφισταμένη μέχρι τοῦ ἔτους 1884, ἐὰν ὑφίστανται κατοχαὶ ἰδιωτῶν ἢ καὶ πρότερον ἂν δὲν ὑφίστανται τοιαῦται.

Ἐπίσης τὰς ὑπ' ἀριθ. 64/1959 καὶ 630/1964 γνωμοδοτήσεις τοῦ Νομικοῦ Συμβουλίου τοῦ Κάρους.

4. Τὰς ἐκ τῆς ἐνεργηθείσης τὴν 6.4.78 αὐτοψίας προκύψαντα στοιχεῖα,

5. Τὸ ἀριθ. Φ. 187.2/394/75/Σ. 3295/21.11.75 ἔγγραφον Α.Ν., ἀποφασίζει :

Καθορίζει ἐπὶ τοῦ ἀνωτέρω διαγράμματος :


α) Διὰ συνεχοῦς ἐρυθρᾶς γραμμῆς τὴν ὁριογραμμὴν τοῦ αἰγιαλοῦ.

β) Διὰ συνεχοῦς κιτρίνης γραμμῆς τὴν ὁριογραμμὴν τῆς Παραλίας.

Ὁ Πρόεδρος
Μ. ΜΗΤΡΟΥΔΗΣ

Τὰ Μέλη

Ι. ΙΑΚΩΒΙΔΟΥ Δ. ΤΣΟΥΤΣΑΝΗΣ

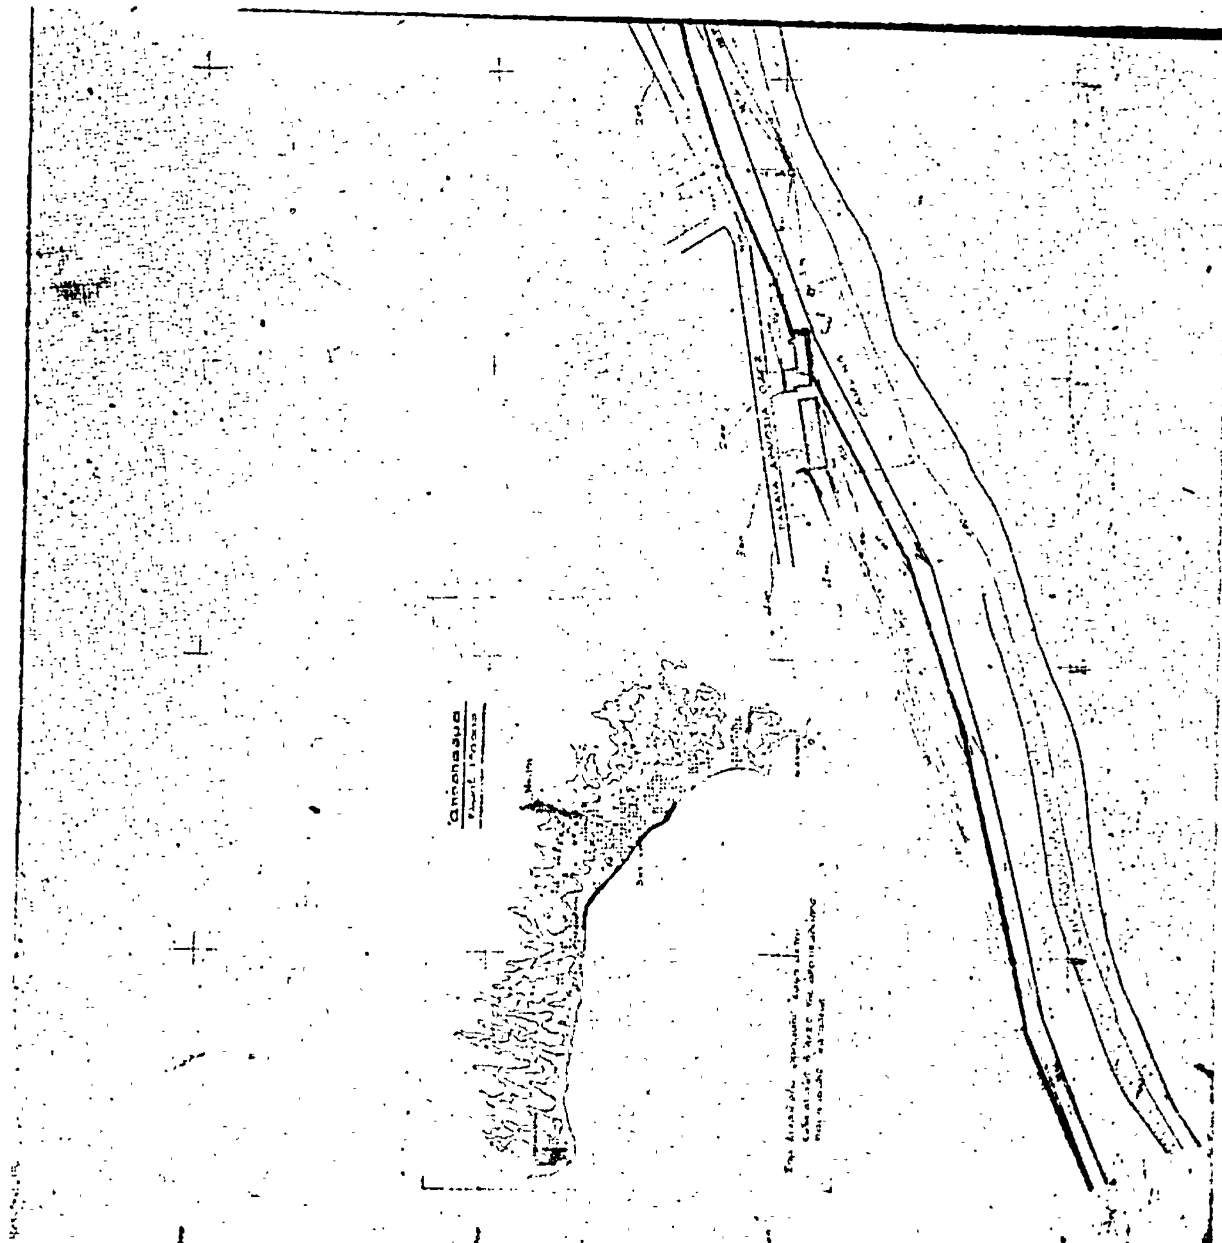



ΤΟΠΟΓΡΑΦΙΚΟΝ ΔΙΑΓΡΑΜΜΑ
ΠΑΡΑΛΙΑΚΗΣ ΕΚΤΑΣΕΩΣ
ΚΕΙΜΕΝΗΣ ΕΙΣ ΚΟΙΝΟΤΗΤΑ ΝΙΚΗΤΗΣ
ΧΑΛΚΙΔΙΚΗΣ
ΠΡΟΣ ΚΑΘΟΡΙΣΜΟΝ ΑΙΓΙΑΛΟΥ
ΚΑΙ ΠΑΡΑΛΙΑΣ


ΚΛΙΜΑΞ 1:1000

ΠΑΡΑΤΗΡΗΣΙΣ: Η ΕΡΓΑΣΙΑ ΥΠΑΙΘΡΟΥ ΕΓΕΝΕΤΟ ΚΑΤΑ ΤΟΝ ΜΗΝΑ ΙΟΥΝΙΟΝ 1973


ΑΘΗΝΑΙ ΔΕΚΕΜΒΡΙΟΣ 1973
Ο ΣΥΝΤΑΞΑΣ

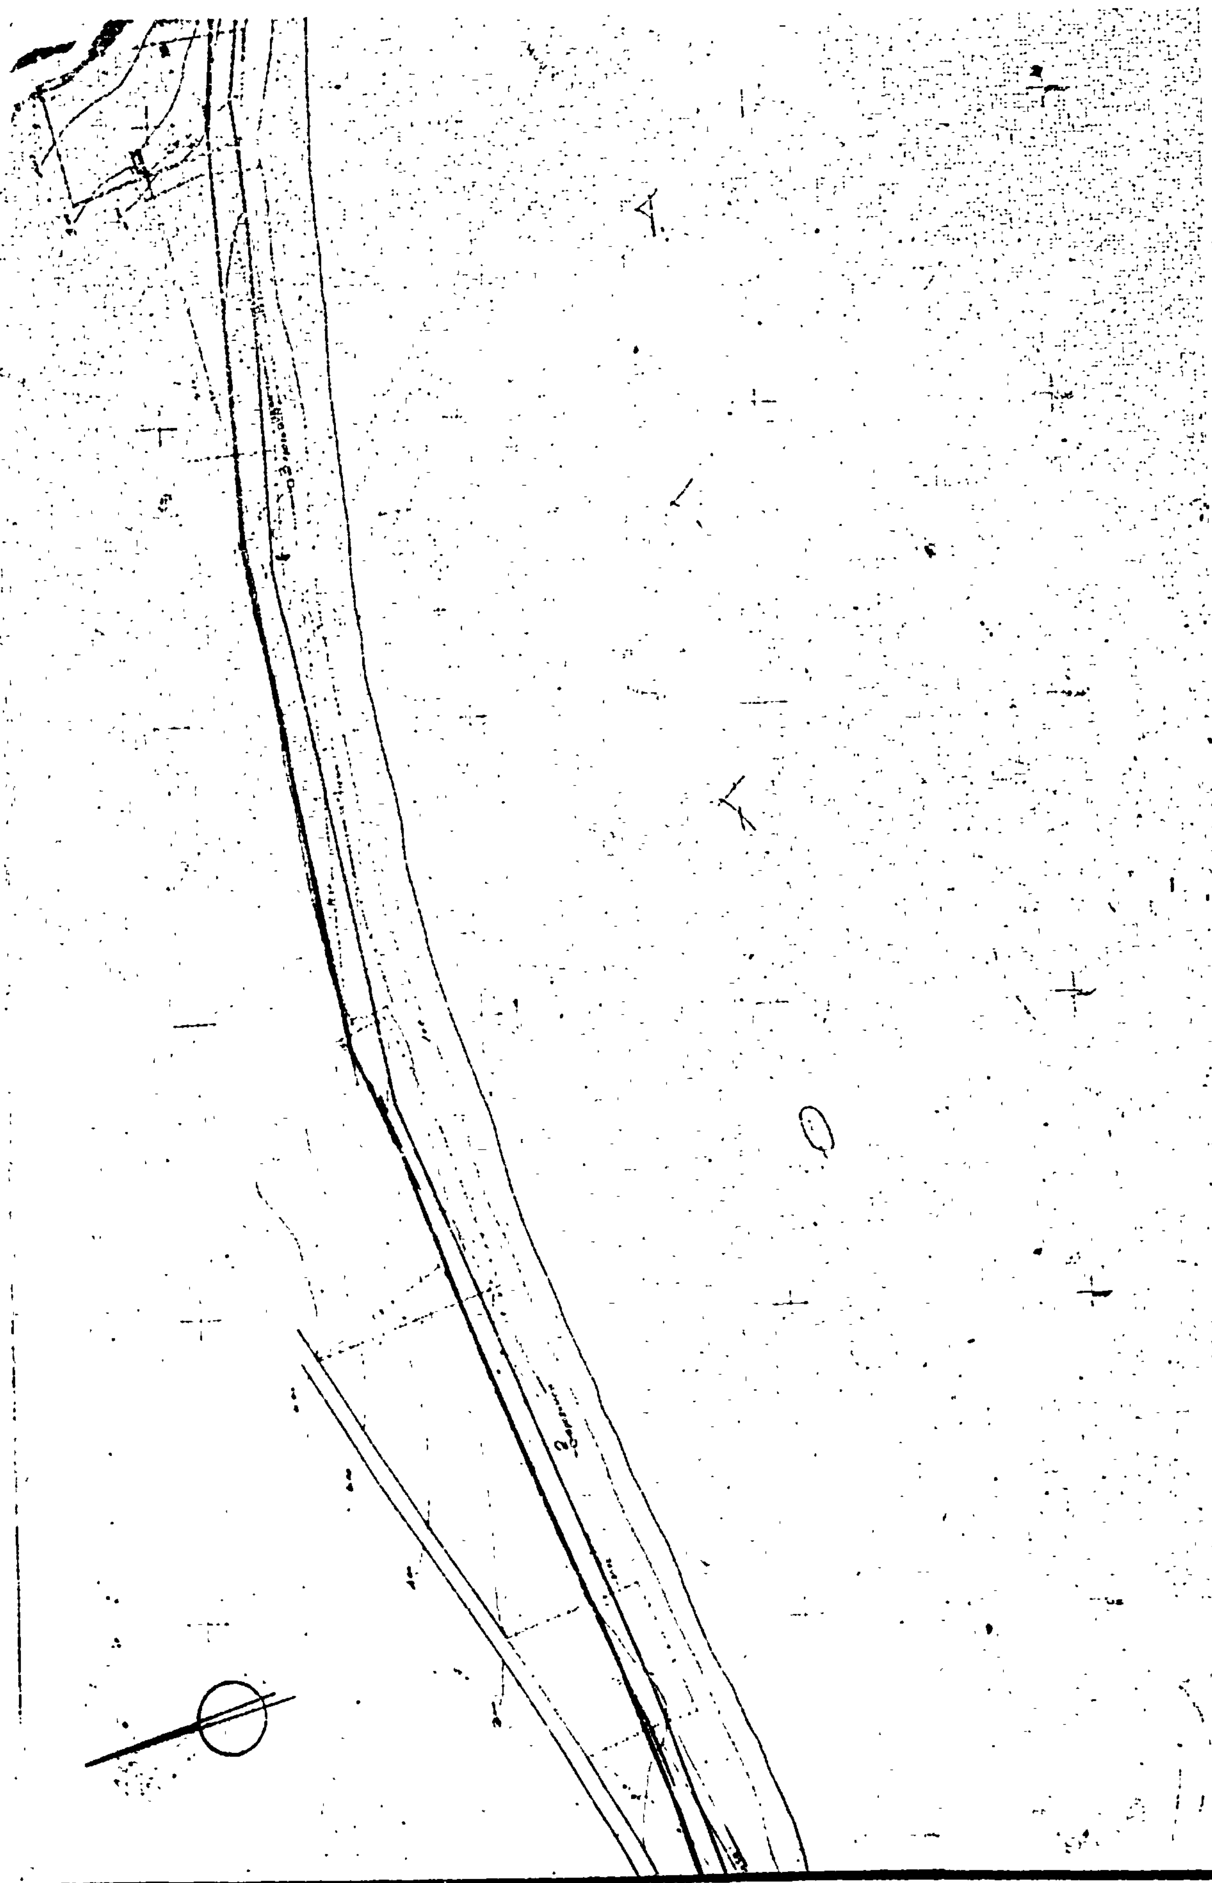


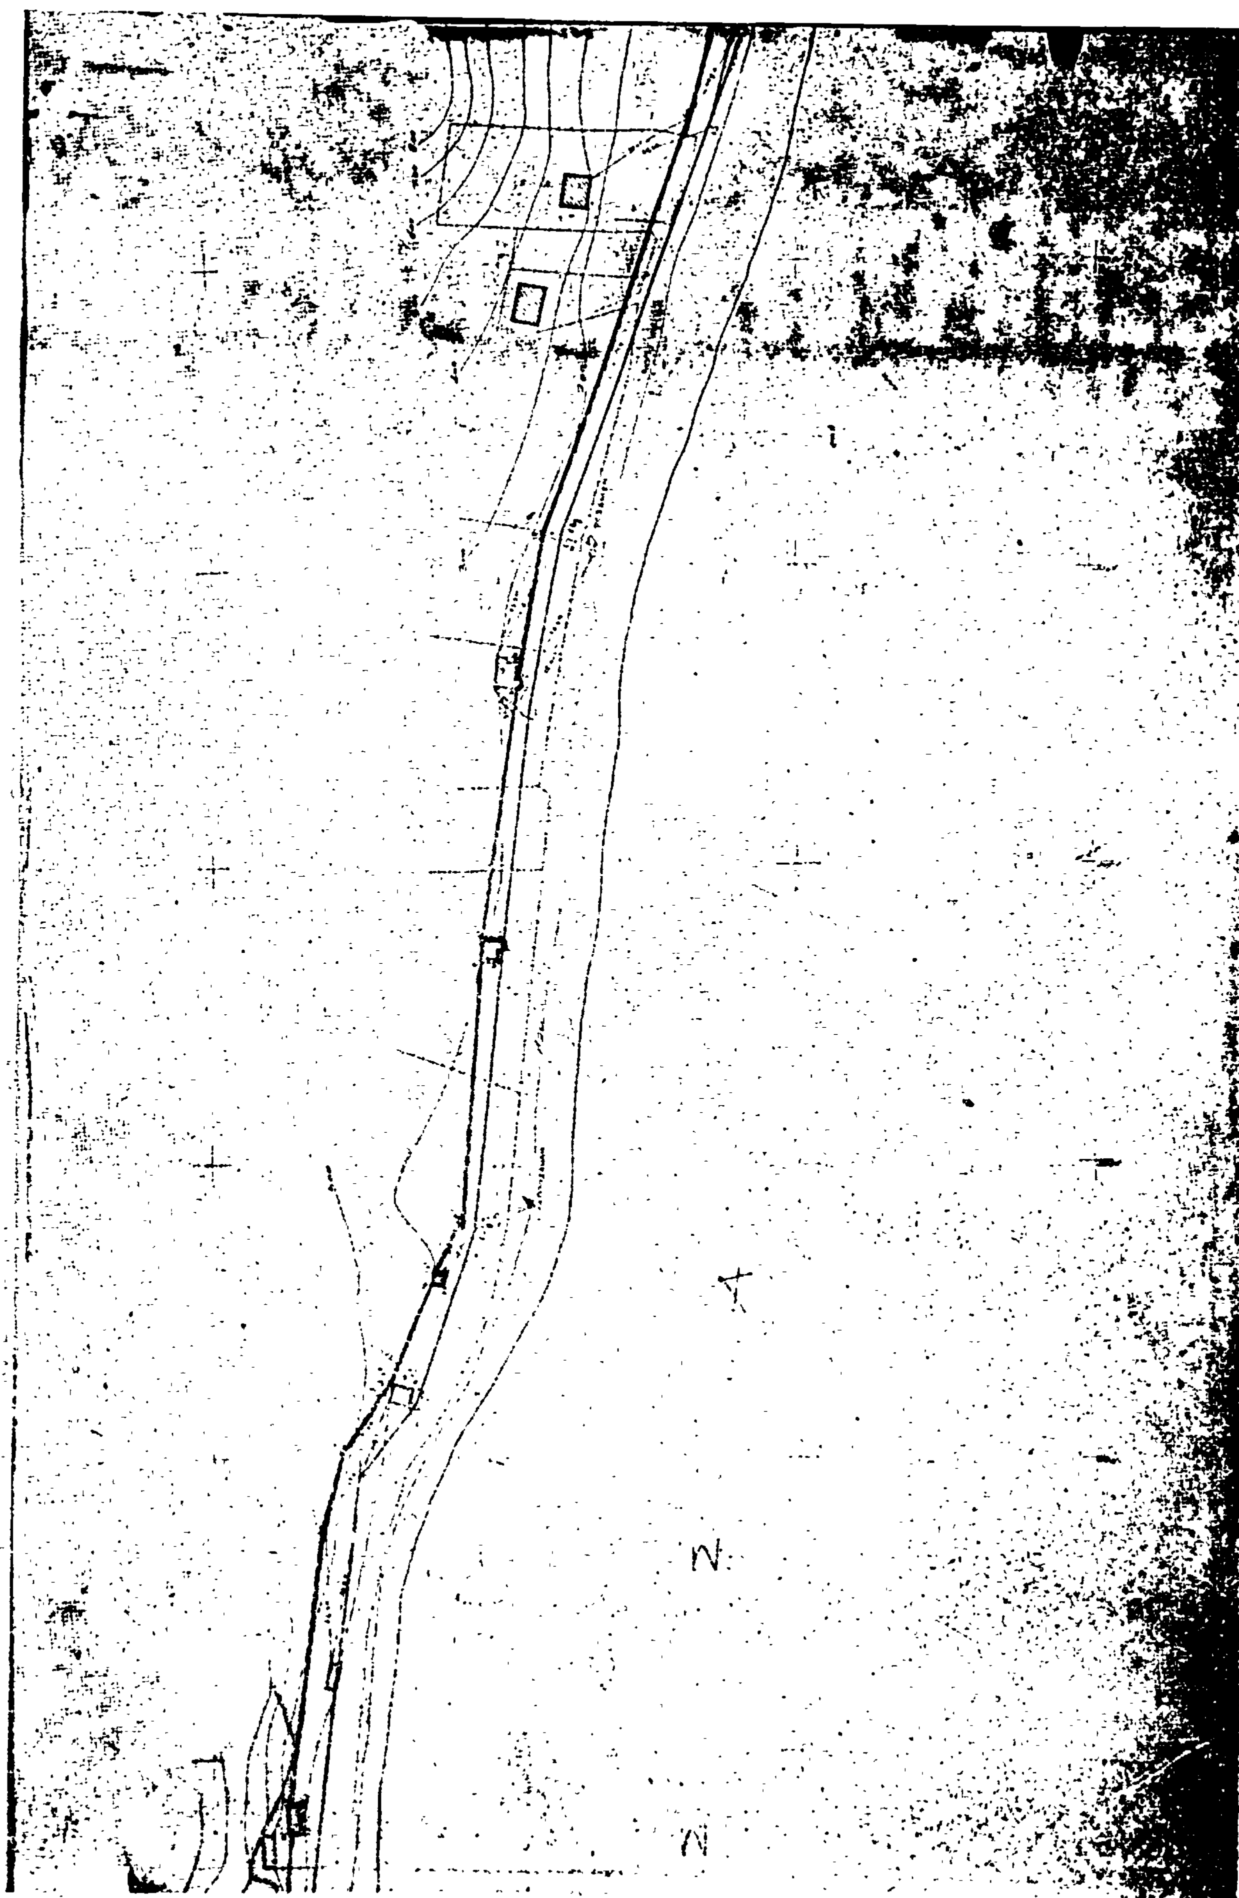


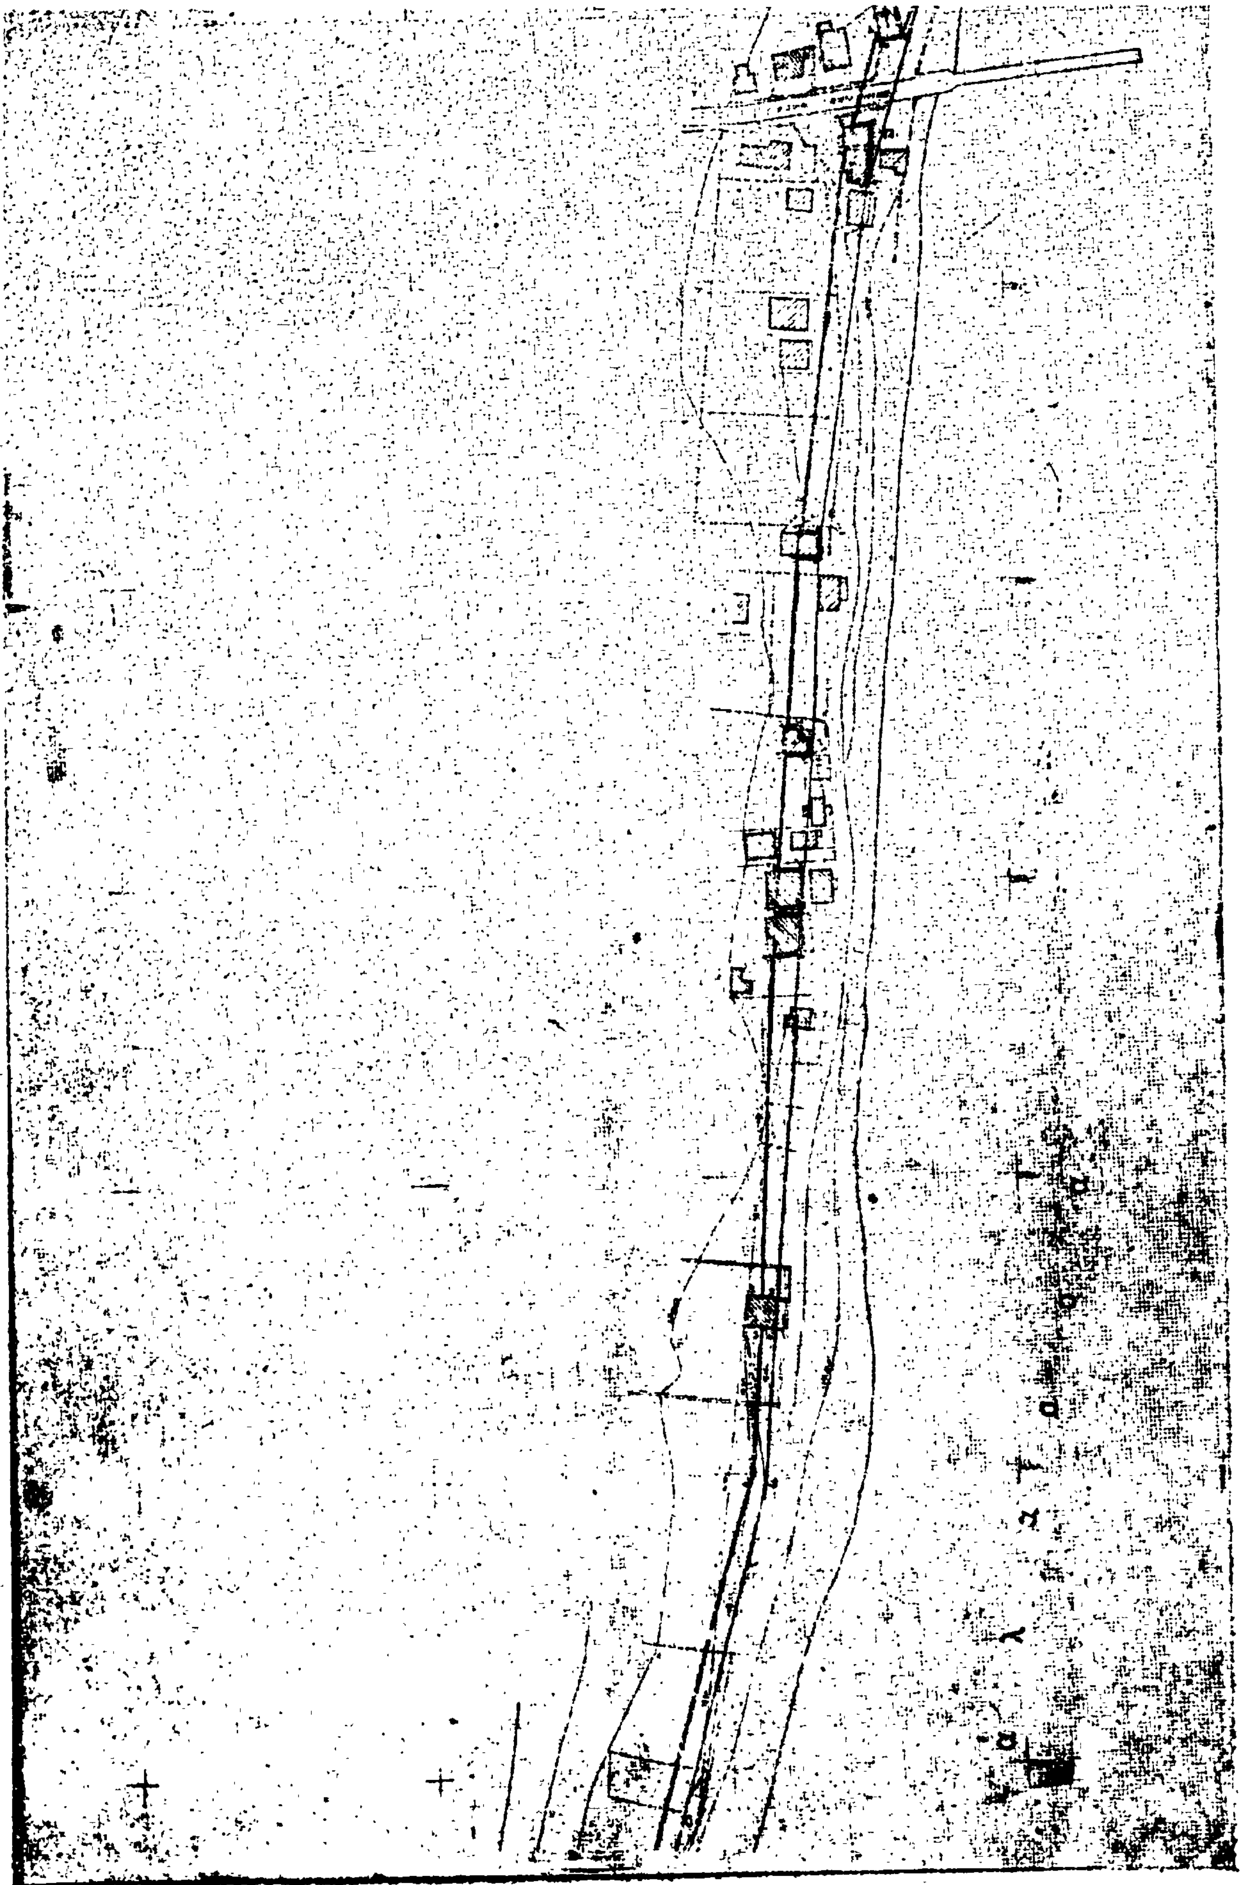



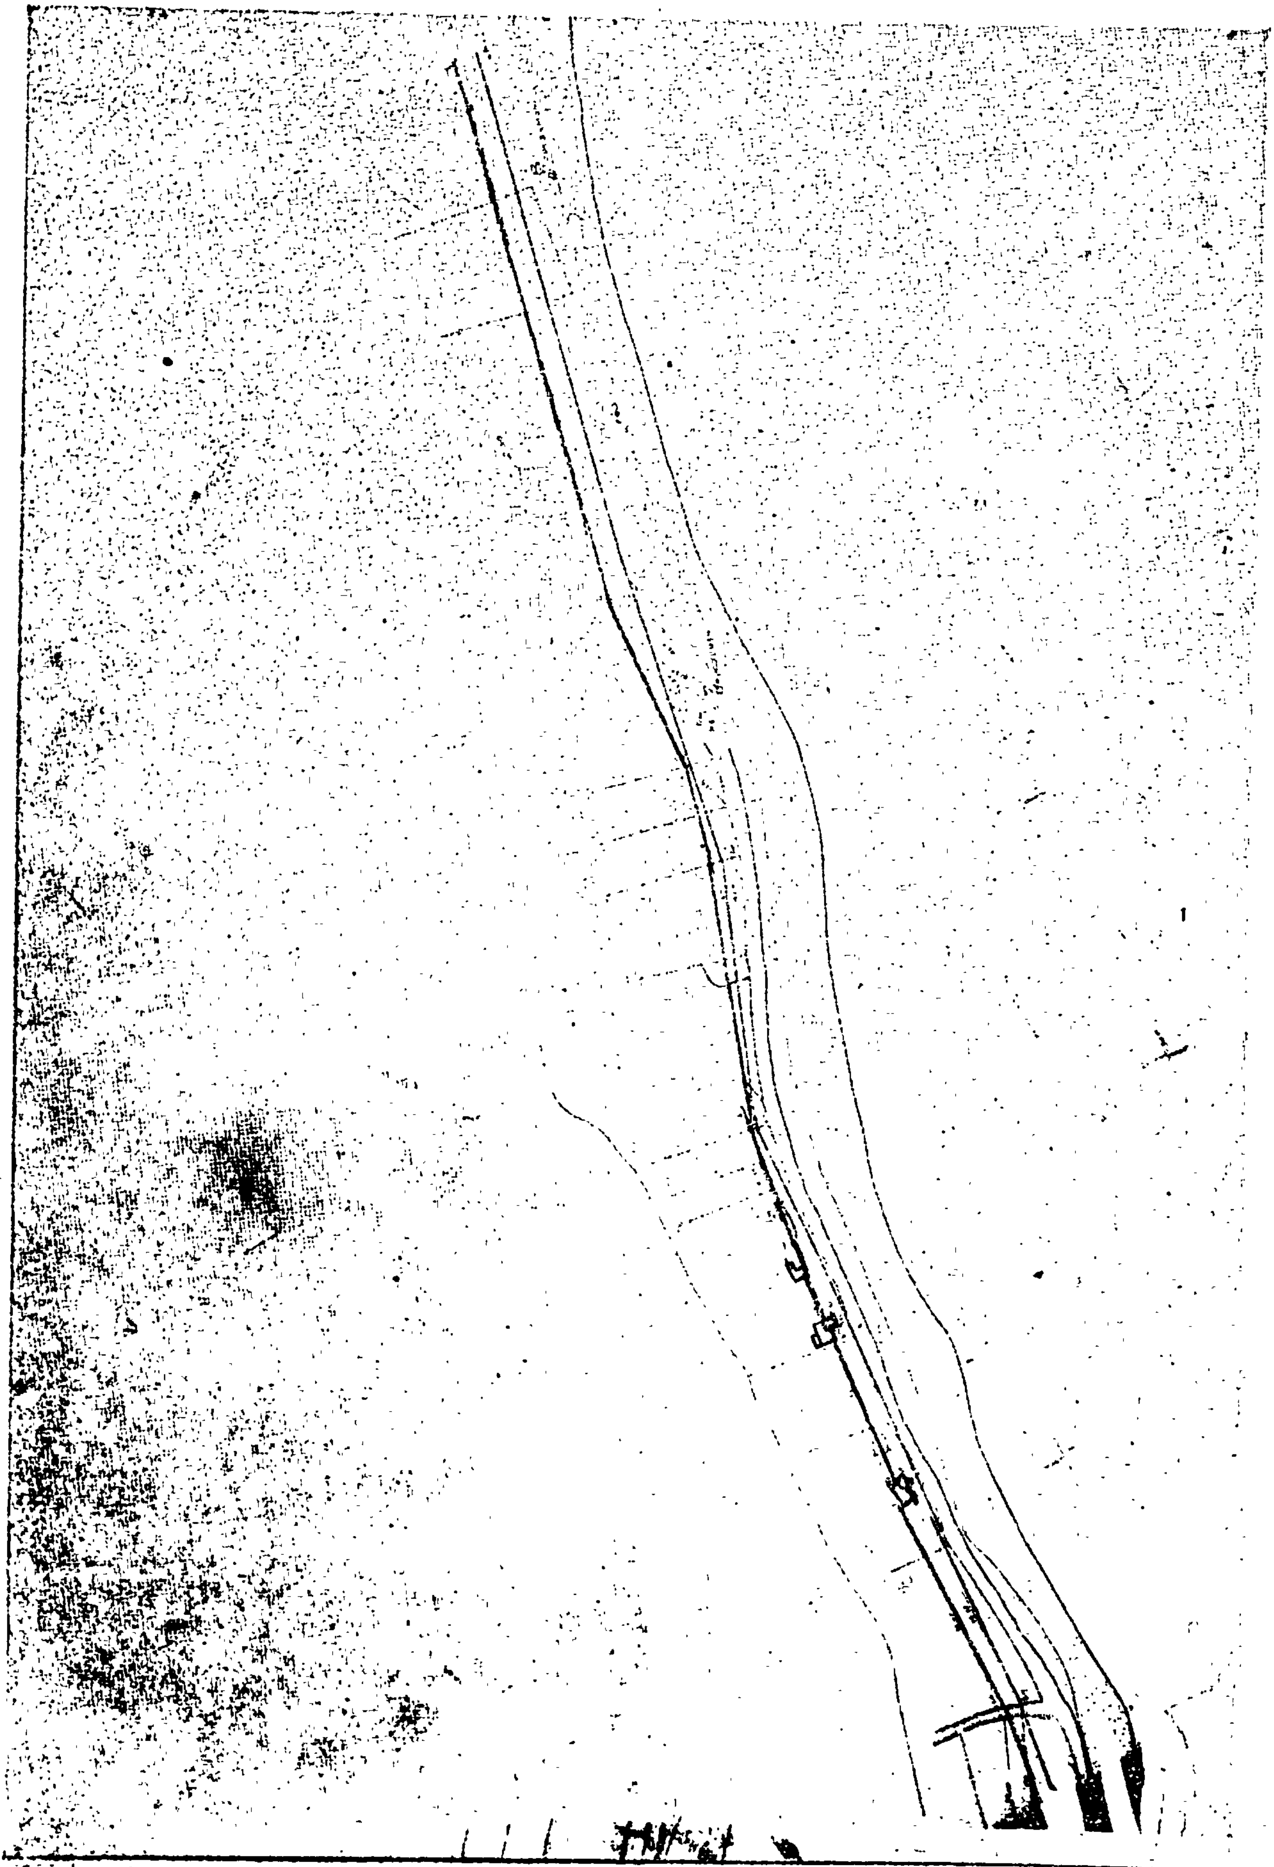

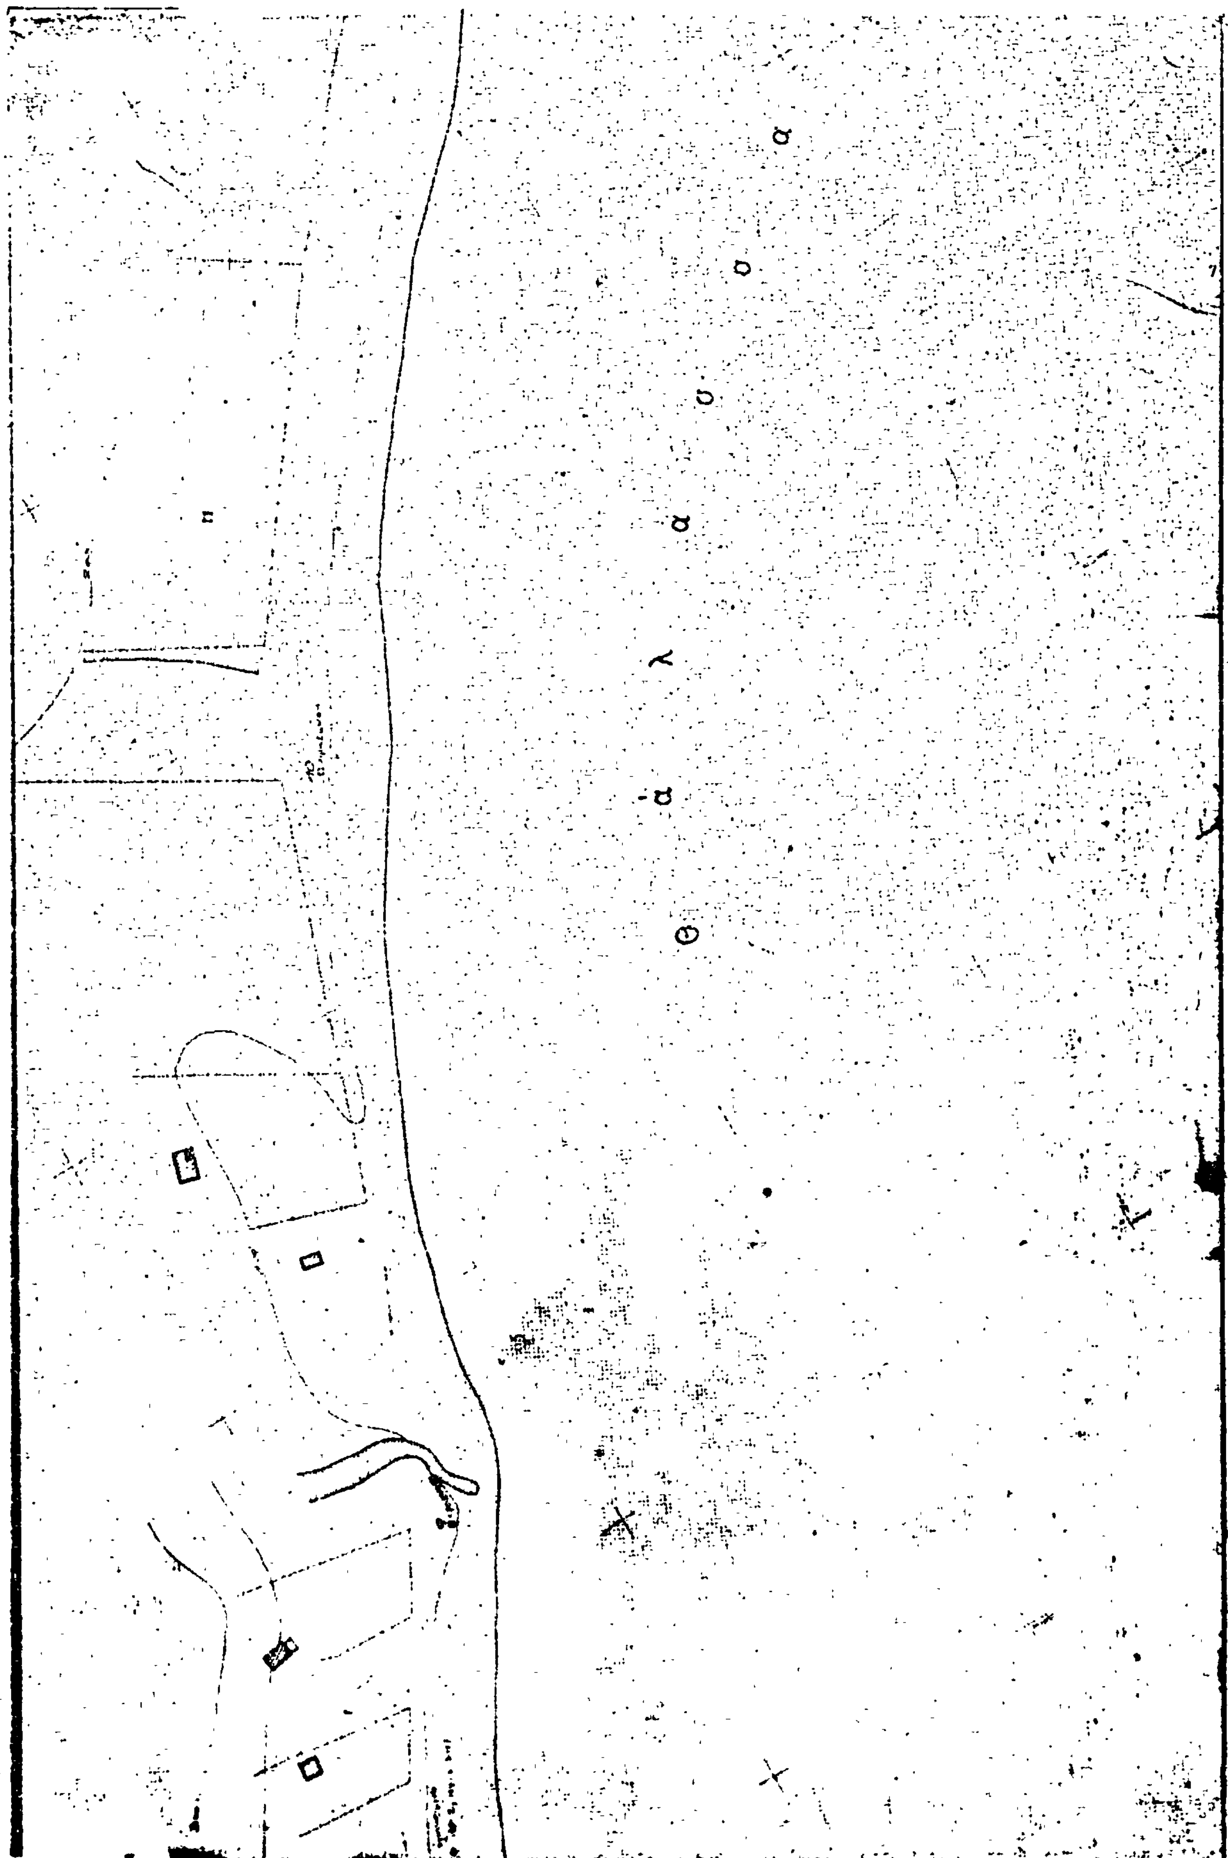
Θαλασσα

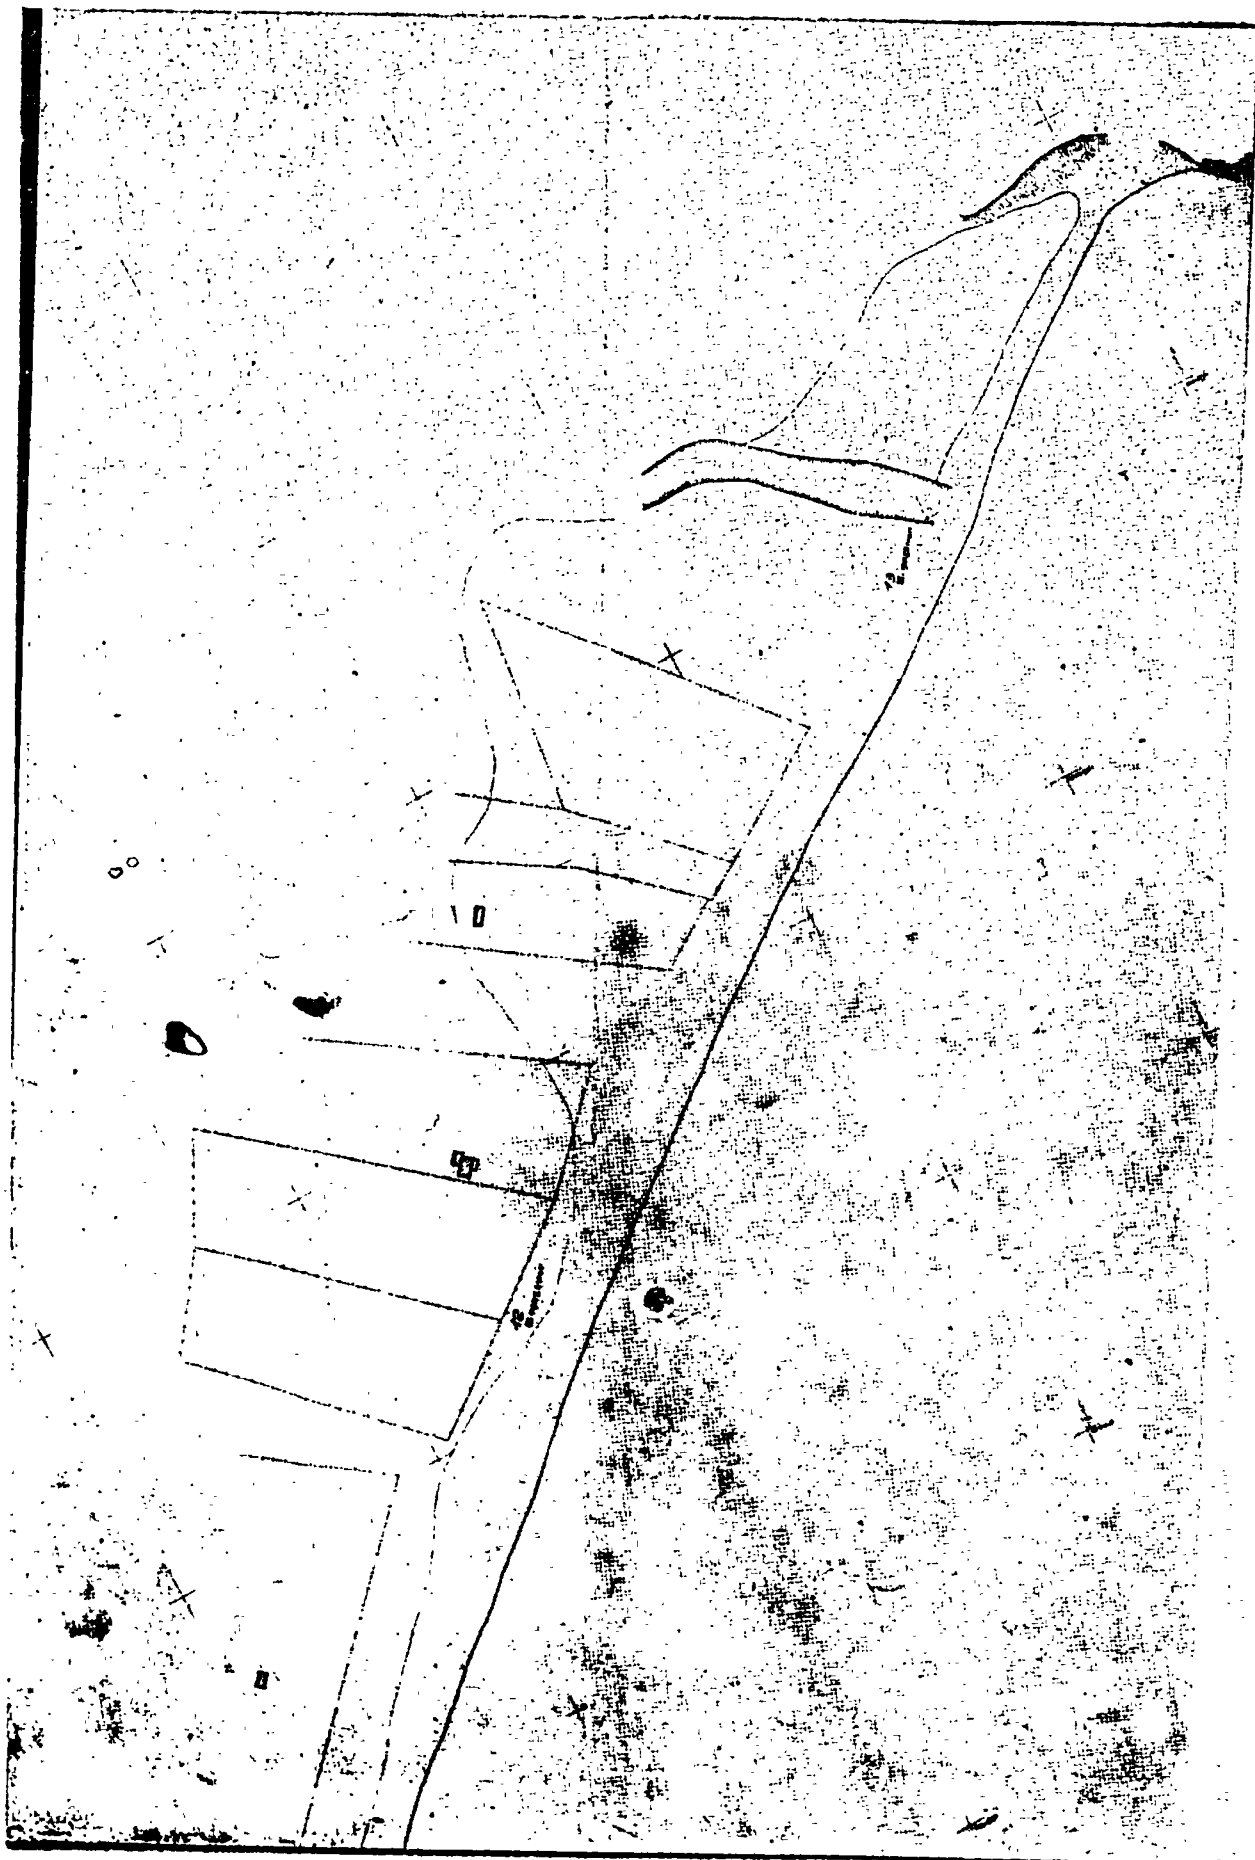

Η ΓΕΝΙΚΗ ΔΙΕΥΘΥΝΣΗ ΤΟΥ ΕΘΝΙΚΟΥ ΤΥΠΟΓΡΑΦΕΙΟΥ

ΓΝΩΣΤΟΠΟΙΕΙ ΟΤΙ:

Ἡ ἐτήσια συνδρομὴ τῆς Ἐφημερίδας τῆς Κυβερνήσεως, ἡ τιμὴ τῶν φύλλων της ποὺ πωλοῦνται τμηματικὰ καὶ τὰ τέλη δημοσιεύσεων στὴν Ἐφημερίδα τῆς Κυβερνήσεως, καθορίσθηκαν ἀπὸ 1 Ἰανουαρίου 1981 ὡς ἀκολούθως:

Α' ΕΤΗΣΙΕΣ ΣΥΝΔΡΟΜΕΣ

1. Γιὰ τὸ Τεῦχος Α'	Δραχ.	1.500
2. » » » Β'	»	3.000
3. » » » Γ'	»	1.000
4. » » » Δ'	»	2.500
5. » » » Νομικῶν Προσώπων Δ.Δ. κ.λπ.	»	1.000
6. » » » Ἀν. Ειδ. Δικαστηρίου	»	200
7. » » » Παράρτημα	»	600
8. » » » Ἀνωνύμων Ἑταιρειῶν κ.λπ.	»	7.000
9. » » Δελτίο Ἐμπορικῆς καὶ Βιομηχανικῆς Ἰδιοκτησίας	»	600
10. Γιὰ ὅλα τὰ τεύχη καὶ τὸ Δ.Ε.Β.Ι.	»	15.000

Οἱ Δῆμοι καὶ οἱ Κοινότητες τοῦ Κράτους καταβάλλουν τὸ 1/2 τῶν ἀνωτέρω συνδρομῶν.

Ὑπὲρ τοῦ Ταμείου Ἀλληλοβοηθείας Προσωπικοῦ τοῦ Ἐθνικοῦ Τυπογραφείου (ΤΑΠΕΤ) ἀναλογοῦν τὰ ἑξῆς ποσά:

1. Γιὰ τὸ Τεῦχος Α'	Δραχ.	75
2. » » » Β'	»	150
3. » » » Γ'	»	50
4. » » » Δ'	»	125
5. » » » Νομικῶν Προσώπων Δ.Δ. κ.λπ.	»	50
6. » » » Ἀν. Ειδ. Δικαστηρίου	»	10
7. » » » Παράρτημα	»	30
8. » » » Ἀνωνύμων Ἑταιρειῶν κ.λπ.	»	350
9. » » Δελτίο Ἐμπ. καὶ Βιομ. Ἰδιοκτησίας	»	30
10. Γιὰ ὅλα τὰ τεύχη	»	750

Β'. ΤΙΜΗ ΦΥΛΛΩΝ

Ἡ τιμὴ πωλήσεως κάθε φύλλου, μέχρις 8 σελ., εἶναι 7 δρχ., ἀπὸ 9 ὡς 24 σελ. 14 δρχ., ἀπὸ 25 ὡς 48 σελ. 20 δρχ., ἀπὸ 49 ὡς 80 σελ. 40 δρχ., ἀπὸ 81 σελ. καὶ ἄνω ἡ τιμὴ πωλήσεως κάθε φύλλου προσαυξάνεται κατὰ 40 δρχ. ἀνὰ 80 σελίδες.

Γ'. ΤΙΜΗ ΦΩΤΟΑΝΤΙΓΡΑΦΩΝ

Ἡ τιμὴ διαθέσεως στὸ κοινὸ τῶν ἐκδιδομένων ἀπὸ τὸ Ἐθνικὸ Τυπογραφεῖο φωτοαντιγράφων τῶν διαφόρων φύλλων τῆς Ἐφημερίδας τῆς Κυβερνήσεως καθορίζεται σὲ τρεῖς (3) δραχμὲς κατὰ σελίδα.

Δ'. ΤΕΛΗ ΔΗΜΟΣΙΕΥΣΕΩΝ

Ι. Στὸ τεῦχος Ἀνωνύμων Ἑταιρειῶν καὶ Ἑταιρειῶν Περιωρισμένης Εὐθύνης:

Α' Ἀνωνύμων Ἑταιρειῶν:

1. Τῶν καταστατικῶν	Δρχ.	18.000
2. Τῶν ἀποφάσεων «περὶ συγχωνεύσεως ἀνωνύμων ἑταιρειῶν»	»	18.000
3. Τῶν κωδικοποιήσεων τῶν καταστατικῶν (ΦΕΚ 309/67, τ. Β')	»	9.000
4. Τῶν τροποποιήσεων τῶν καταστατικῶν	»	5.000
5. Τῶν ἰσολογισμῶν κάθε χρήσεως	»	8.000
6. Τῶν ὑπουργικῶν ἀποφάσεων «περὶ παροχῆς ἀδείας ἐπεκτάσεως τῶν ἐργασιῶν Ἀσφαλιστικῶν Ἑταιρειῶν», τῶν ἐκθέσεων ἐκτιμήσεως περιουσιακῶν στοιχείων καὶ τῶν ἀποφάσεων τοῦ Δ.Σ. τοῦ ΕΛΤΑ, μὲ τὶς ὁποῖες ἐγκρίνονται καὶ δημοσιεύονται οἱ κανονισμοὶ αὐτοῦ	»	7.000
7. Τῶν ἀποφάσεων «περὶ ἐγκαταστάσεως ὑποκαταστήματος, διορισμοῦ γενικοῦ πράκτορος καὶ παροχῆς πληρεξουσιότητος πρὸς ἀντιπροσώπευσιν ἐν Ἑλλάδι ἀλλοδαπῶν Ἑταιρειῶν» καὶ τῶν ἀποφάσεων «περὶ μεταβιβάσεως τοῦ χαρτοφυλακίου Ἀσφαλιστικῶν Ἑταιρειῶν κατὰ τὸ ἄρθρο 59 παρ. 1 τοῦ Ν.Δ. 400/70»	»	4.000
8. Τῶν ἀνακοινώσεων γιὰ κάθε μεταβολὴ ποὺ γίνεται μὲ ἀπόφαση Γ.Σ. ἢ Δ.Σ., τῶν προσκλήσεων σὲ γενικὲς συνελεύσεις, τῶν κατὰ τὸ ἄρθρο 32 τοῦ Ν. 3221/24 γνωστοποιήσεων, τῶν ἀνακοινώσεων, ποὺ προβλέπονται ἀπὸ τὸ ἄρθρο 59 παρ. 3 τοῦ Ν.Δ. 400/1970 «περὶ Ἀλλοδαπῶν Ἀσφαλιστικῶν Ἑταιρειῶν», τῶν ἀποφάσεων τοῦ Διοικητικοῦ Συμβουλίου τοῦ ΕΛΤΑ, ποὺ ἀναφέρονται σὲ προσωρινὲς διατάξεις καὶ τῶν ἀποφάσεων τοῦ Ὑπ. Συγκοινωνιῶν διὰ τοὺς ΗΛΠΑΠ - ΗΣΑΠ - ΟΣΕ	»	2.000
9. Τῶν συνοπτικῶν μηνιαίων καταστάσεων τῶν Τραπεζικῶν Ἑταιρειῶν	»	2.000
10. Τῶν ἀποφάσεων τῆς ἐπιτροπῆς τοῦ Χρηματιστηρίου «περὶ εἰσαγωγῆς χρεωγράφων εἰς τὸ χρηματιστήριον πρὸς διαπραγμάτευσιν, συμφώνως πρὸς τὰς διατάξεις τοῦ ἄρθρου 2 παρ. 3 Α.Ν. 148/1967»	Δρχ.	2.000
11. Τῶν ἀποφάσεων τῆς ἐπιτροπῆς κεφαλαιαγορᾶς «περὶ διαγραφῆς χρεωγράφων ἐκ τοῦ χρηματιστηρίου, συμφώνως πρὸς τὰς διατάξεις τοῦ ἄρθρου 2 παρ. 4 Α.Ν. 148/67»	»	2.000
12. Τῶν ἀποφάσεων «περὶ ἐγκρίσεως τιμολογίων τῶν Ἀσφαλιστικῶν Ἑταιρειῶν»	»	2.000

Β' Ἑταιρειῶν Περιωρισμένης Εὐθύνης:

1. Τῶν καταστατικῶν	Δρχ.	2.000
2. Τῶν κωδικοποιήσεων τῶν καταστατικῶν	»	2.000
3. Τῶν ἰσολογισμῶν κάθε χρήσεως	»	2.500
4. Τῶν ἐκθέσεων ἐκτιμήσεως περιουσιακῶν στοιχείων	»	2.000
5. Τῶν τροποποιήσεων τῶν καταστατικῶν (γιὰ κάθε συμβολαιογραφικὴ πράξη)	»	800
6. Τῶν ἀνακοινώσεων μὲ συμβολαιογραφικὴ πράξη	»	800
7. Τῶν ἀνακοινώσεων μὲ ἀπόφαση τῆς Γ.Σ.	»	600
8. Τῶν προσκλήσεων σὲ γενικὲς συνελεύσεις	»	600

Γ' Ἀλληλασφαλιστικῶν Συνεταιρισμῶν - Ἀλληλασφαλιστικῶν Ταμείων καὶ Φιλανθρωπικῶν Σωματείων:

1. Τῶν ὑπουργικῶν ἀποφάσεων «περὶ χορηγήσεως ἀδείας λειτουργίας Ἀλληλασφαλιστικῶν Συνεταιρισμῶν - Ἀλληλασφαλιστικῶν Ταμείων»	»	2.000
2. Τῶν ἰσολογισμῶν τῶν ἀνωτέρω Συνεταιρισμῶν, Ταμείων καὶ Σωματείων	»	2.500
Δ' Τῶν δικαστικῶν πράξεων:	Δρχ.	800

ΙΙ. Στὸ Τέταρτο τεῦχος:

Τῶν δικαστικῶν πράξεων γιὰ παρακατάθεση ἀποζημιώσεως	»	800

Ε'. ΚΑΤΑΒΟΛΗ ΣΥΝΔΡΟΜΩΝ - ΤΕΛΩΝ ΔΗΜΟΣΙΕΥΣΕΩΝ ΚΑΙ ΠΟΣΟΣΤΩΝ Τ.Α.Π.Ε.Τ.

1. Οἱ συνδρομὲς τοῦ ἐσωτερικοῦ καὶ τὰ τέλη δημοσιεύσεων προκαταβάλλονται στὰ Δημόσια Ταμεῖα ἔναντι ἀποδεικτικοῦ εἰσπράξεως, τὸ ὁποῖο φροντίζει ὁ ἐνδιαφερόμενος νὰ τὸ στείλει στὴ Γενικὴ Δ/νση τοῦ Ἐθνικοῦ Τυπογραφείου.

2. Οἱ συνδρομὲς τοῦ ἐξωτερικοῦ εἶναι δυνατὸ νὰ στέλνονται καὶ σὲ ἀνάλογο συνάλλαγμα μὲ ἐπιταγὴ ἐπ' ὀνόματι τοῦ Διευθυντῆ τῶν Διοικητικῶν καὶ Οἰκονομικῶν Ὑποθέσεων τοῦ Ἐθνικοῦ Τυπογραφείου.

3. Τὸ ὑπὲρ τοῦ ΤΑΠΕΤ ποσοστὸ ἐπὶ τῶν ἀνωτέρω συνδρομῶν καὶ τελῶν δημοσιεύσεων καταβάλλεται ὡς ἑξῆς:

α) στὴν Ἀθήνα: στὸ Ταμεῖο τοῦ ΤΑΠΕΤ (Κατάστημα Ἐθνικοῦ Τυπογραφείου),

β) στὶς ὑπόλοιπες πόλεις τοῦ Κράτους: στὰ Δημόσια Ταμεῖα καὶ ἀποδίδεται στὸ ΤΑΠΕΤ σύμφωνα μὲ τὶς 192378/3639/1947(ΡΟΝΕΟ 185) καὶ 178048/5321/31.7.65 (ΡΟΝΕΟ 139) ἐγκυκλίους διαταγὲς τοῦ Γ.Λ.Κ.,

γ) στὶς περιπτώσεις συνδρομῶν ἐξωτερικοῦ: ὅταν ἡ ἀποστολή τους γίνεται μὲ ἐπιταγὲς μαζὶ μ' αὐτὲς στέλνεται καὶ τὸ ὑπὲρ τοῦ ΤΑΠΕΤ ποσοστό.

Ὁ Γενικὸς Διευθυντὴς
ΑΘΑΝ. ΠΑΝ. ΣΠΗΛΙΟΠΟΥΛΟΣ

ΑΠΟ ΤΟ ΕΘΝΙΚΟ ΤΥΠΟΓΡΑΦΕΙΟ